

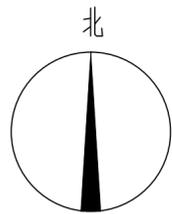


# 临西县保障性租赁住房项目日照分析图

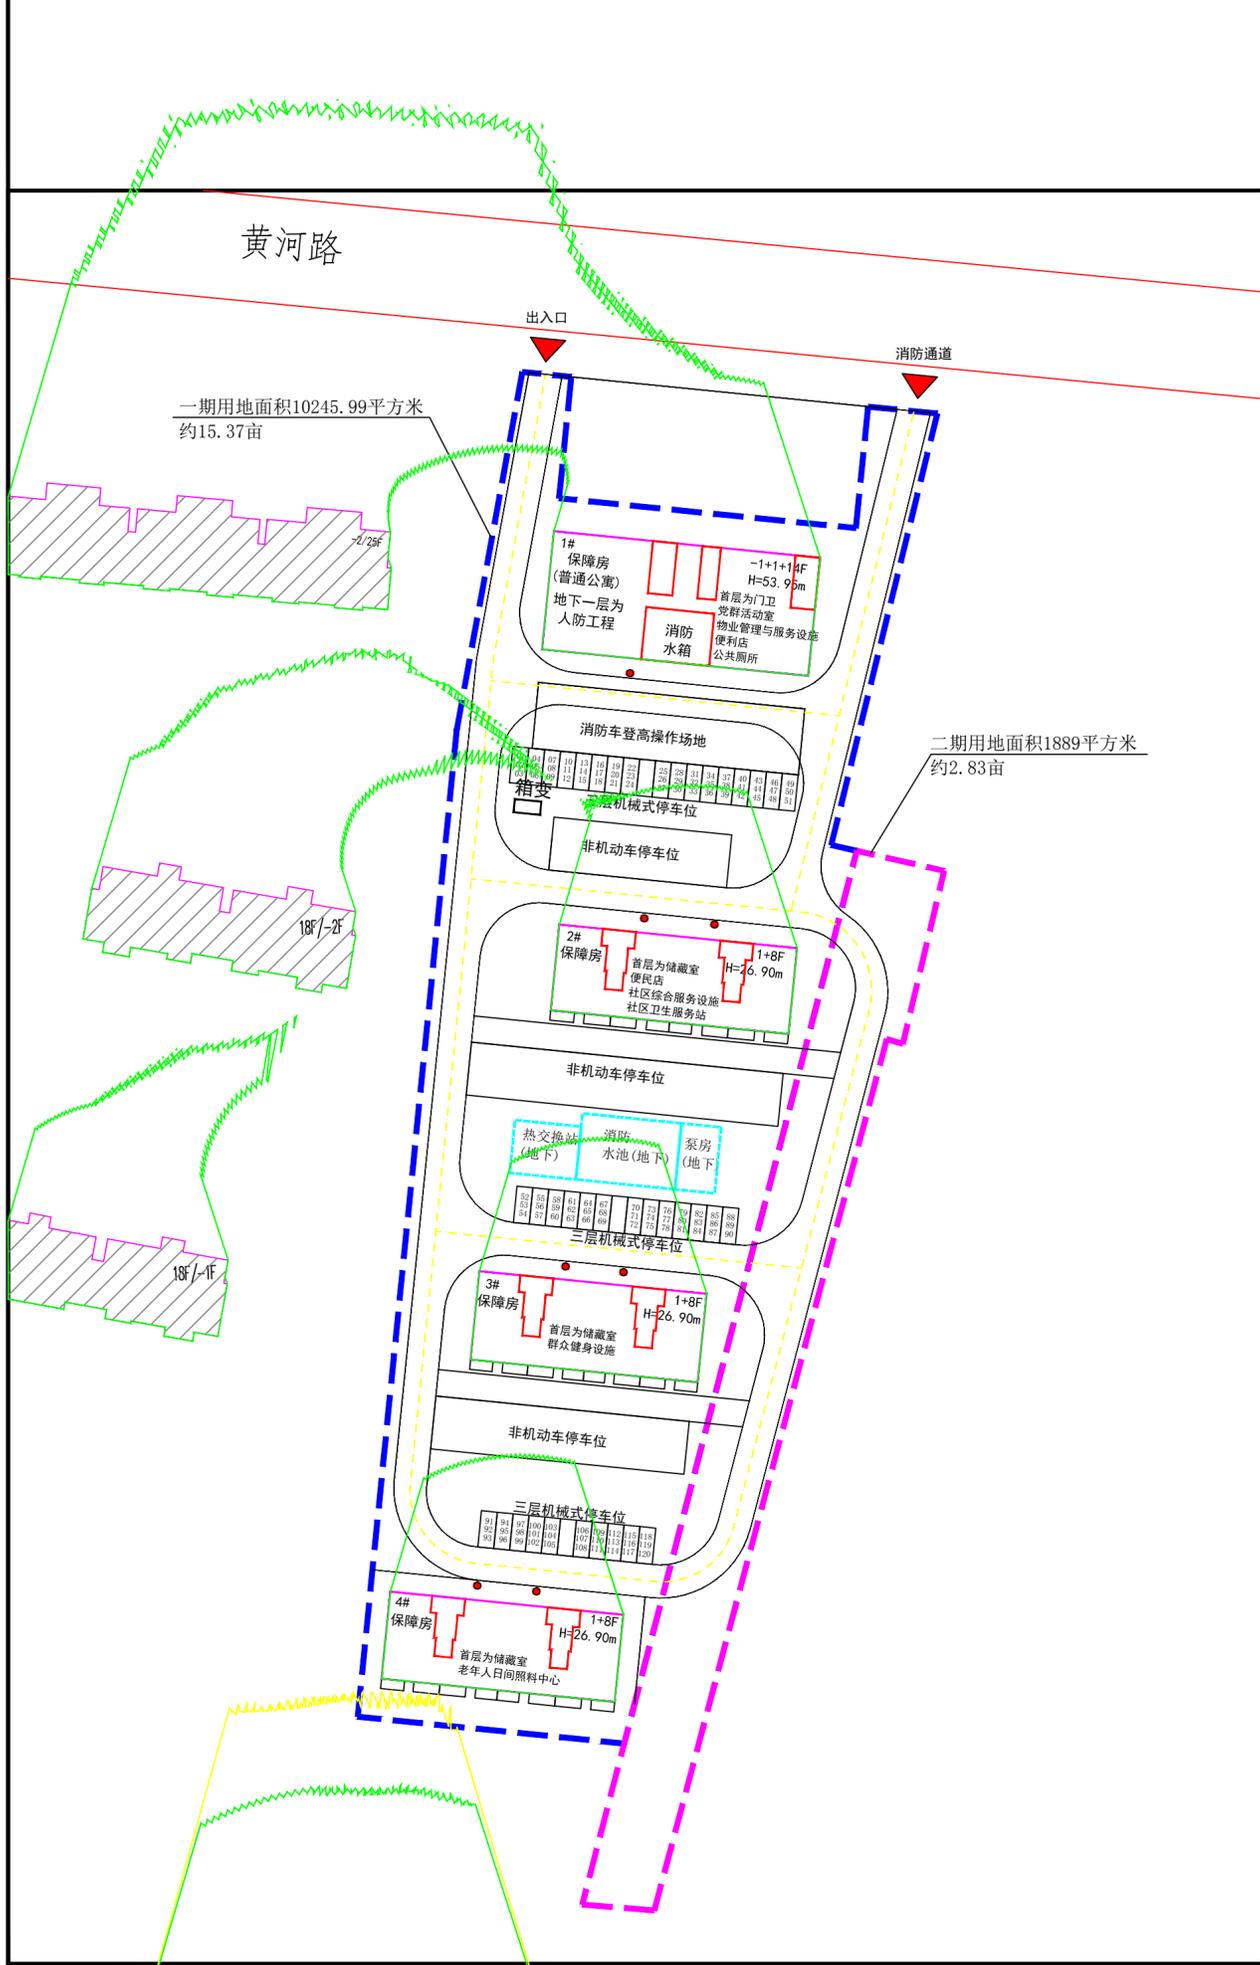

1:1000

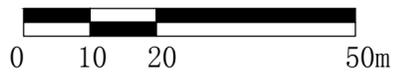

图例

- 一期用地范围
- 二期用地范围
- 现状建筑
- 大寒日3小时日照阴影线
- 冬至日2小时日照阴影线

分析说明:

- 1、依据《建筑日照计算参数标准》GB/T 50947-2014《临西县城市规划设计技术规定》
- 2、分析范围阴影影响范围内综合日照分析;
- 3、分析软件: 众智SUN日照分析软件分析;
- 4、分析类别: 单小时等时线;
- 5、分析时间: 日照基准年选取2001年计;
- 6、北方向(度) 90°
- 7、城市: 临西县
- 8、经度: 115° 30' 纬度: 36° 52'
- 9、节气: 大寒日、冬至日
- 10、开始时间-结束时间(太阳时): 08:00-16:00(大寒日)  
开始时间-结束时间(太阳时): 09:00-15:00(冬至日)
- 11、计算间隔: 1分钟
- 12、计算间距: 0.3米
- 13、统计方式: 按累计日照分析。
- 14、分析结论:  
所有规划住宅日照均能满足规范的相关要求。  
老年人日间照料中心满足冬至日两小时日照标准。  
规划后对周边住宅的日照影响情况:  
规划后周边现状住宅满足大寒日3小时标准。

	(m)	(m)	(m)		(m)	(m)	(m)	(m)	(m)	(m)
1#	0.30	4.00	3.50	15	0.65	53.95	5.00	34.92	4.90	39.82
2#	0.15	2.90	2.90	9	0.65	26.90	5.00	34.87	3.80	38.67
3#	0.15	2.90	2.90	9	0.65	26.90	5.00	35.06	3.80	38.86
4#	0.15	2.90	2.90	9	0.65	26.90	5.00	35.20	0.90/3.80	36.10/39.00

<p>阶段 Stage: 规划</p> <p>比例 Scale: 1:1000</p> <p>图号 Dwg. No.: 02</p> <p>日期 Date: 2022年07月</p>	<p>日照分析图</p>	<p>项目名称 Project: 临西县保障性租赁住房项目</p>	<p>建设单位 Client: 临西县保障性租赁住房项目</p>	<p>设计 Designed: 张涛</p>	<p>项目负责人 Team.Pln: 常启龙</p> <p>审定 Approved: 常启龙</p> <p>校对 Checked: 孟祥然</p>	<p>签署 Signature: 常启龙</p>	<p>单位出图章 Company Seal</p>
---	--------------	-----------------------------------	----------------------------------	------------------------	---	--------------------------	---------------------------

\*本图纸的版权,属中外建华诚工程技术集团有限公司所有,本图不得用于本工程以外范围。  
\*本图须经手续齐全方可用于施工。